


H23.11/11

学館ブース・区間幅図

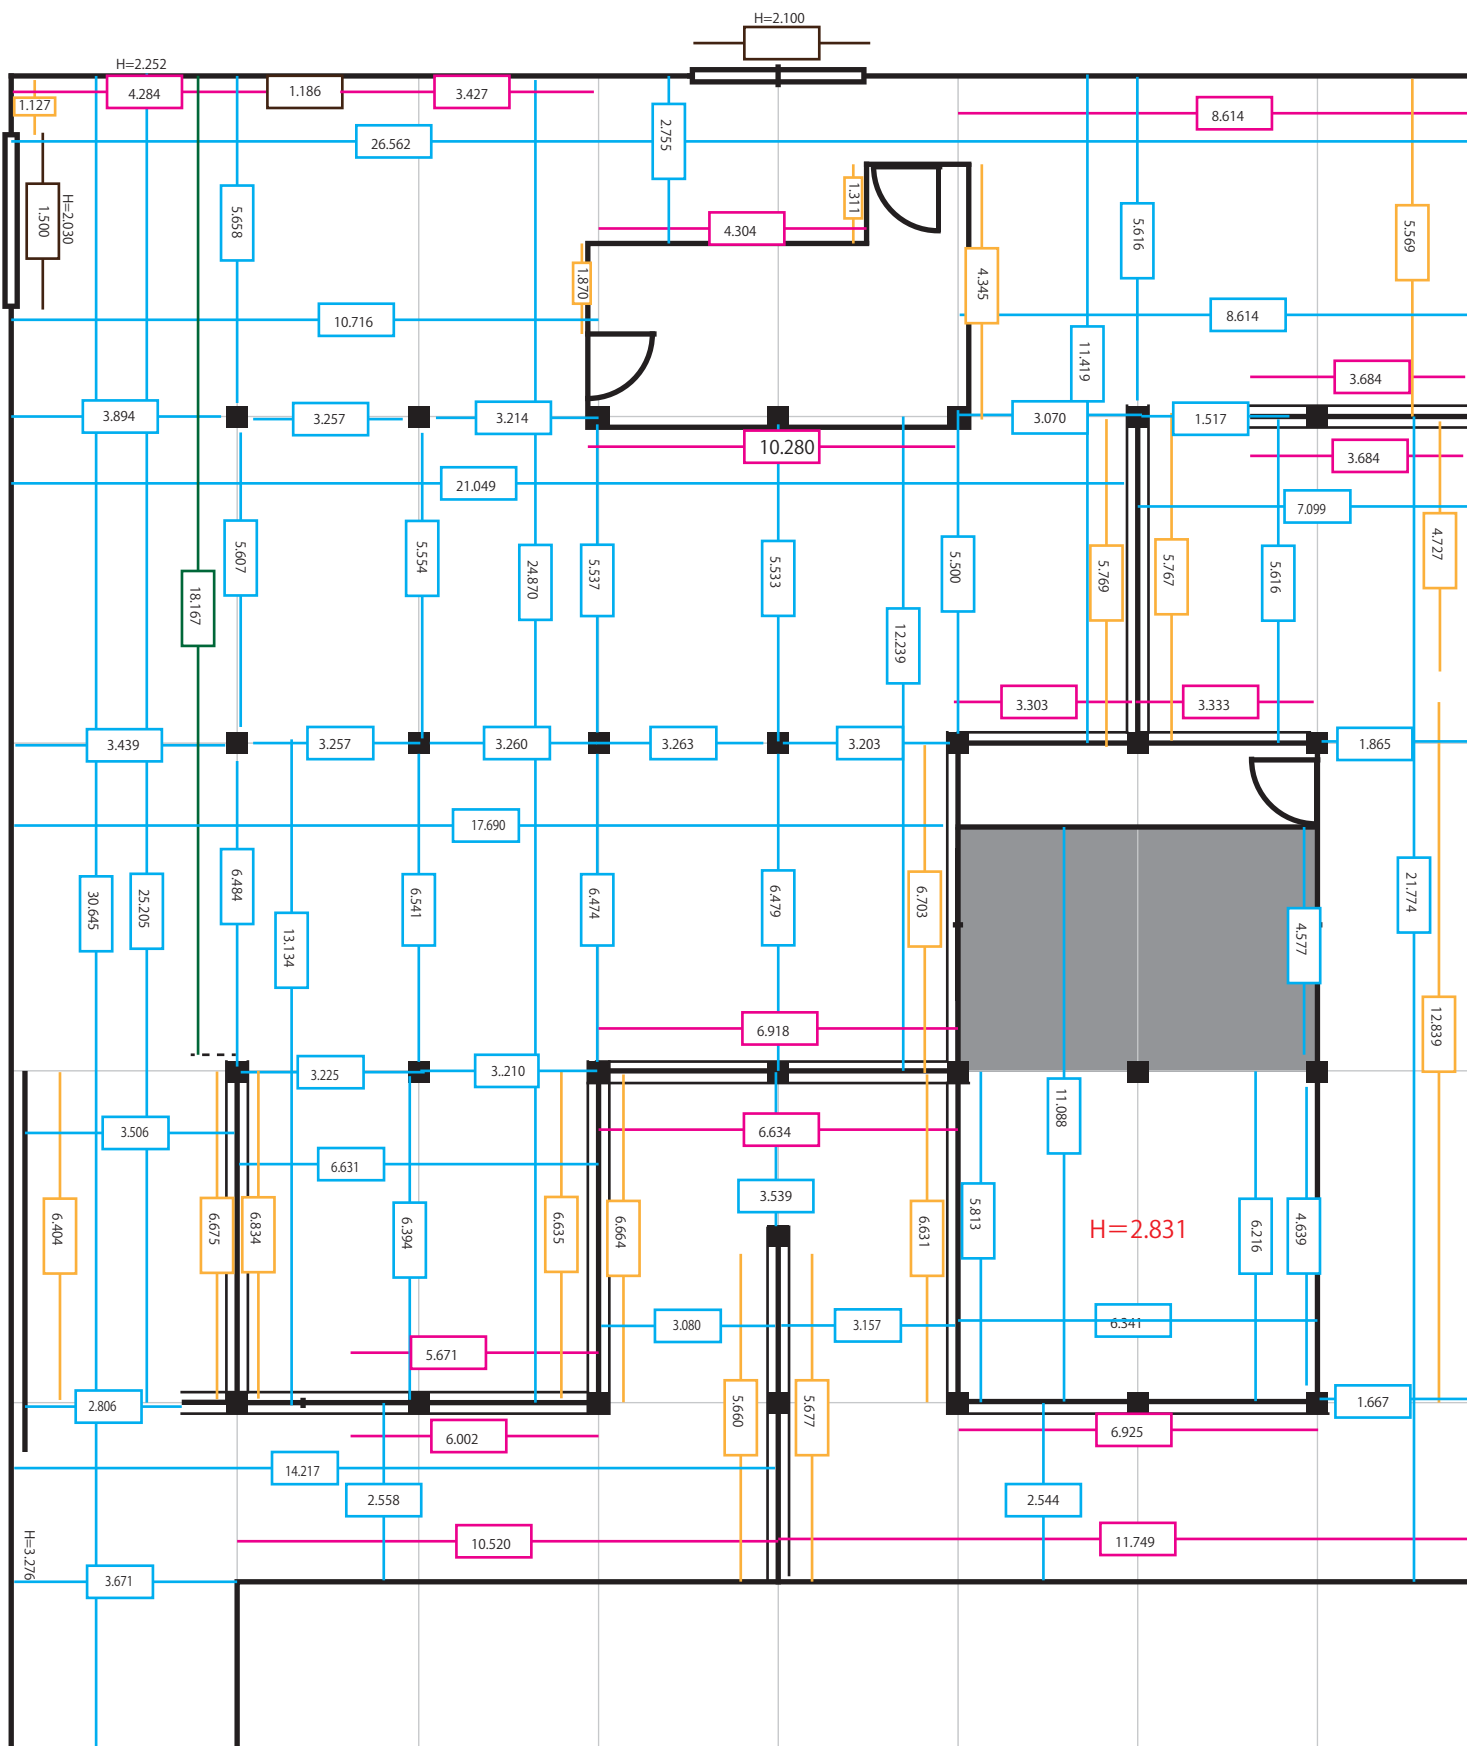

— ブース幅

— 区間幅

パネル高=床より約 52cm

展示ブース高=178cm